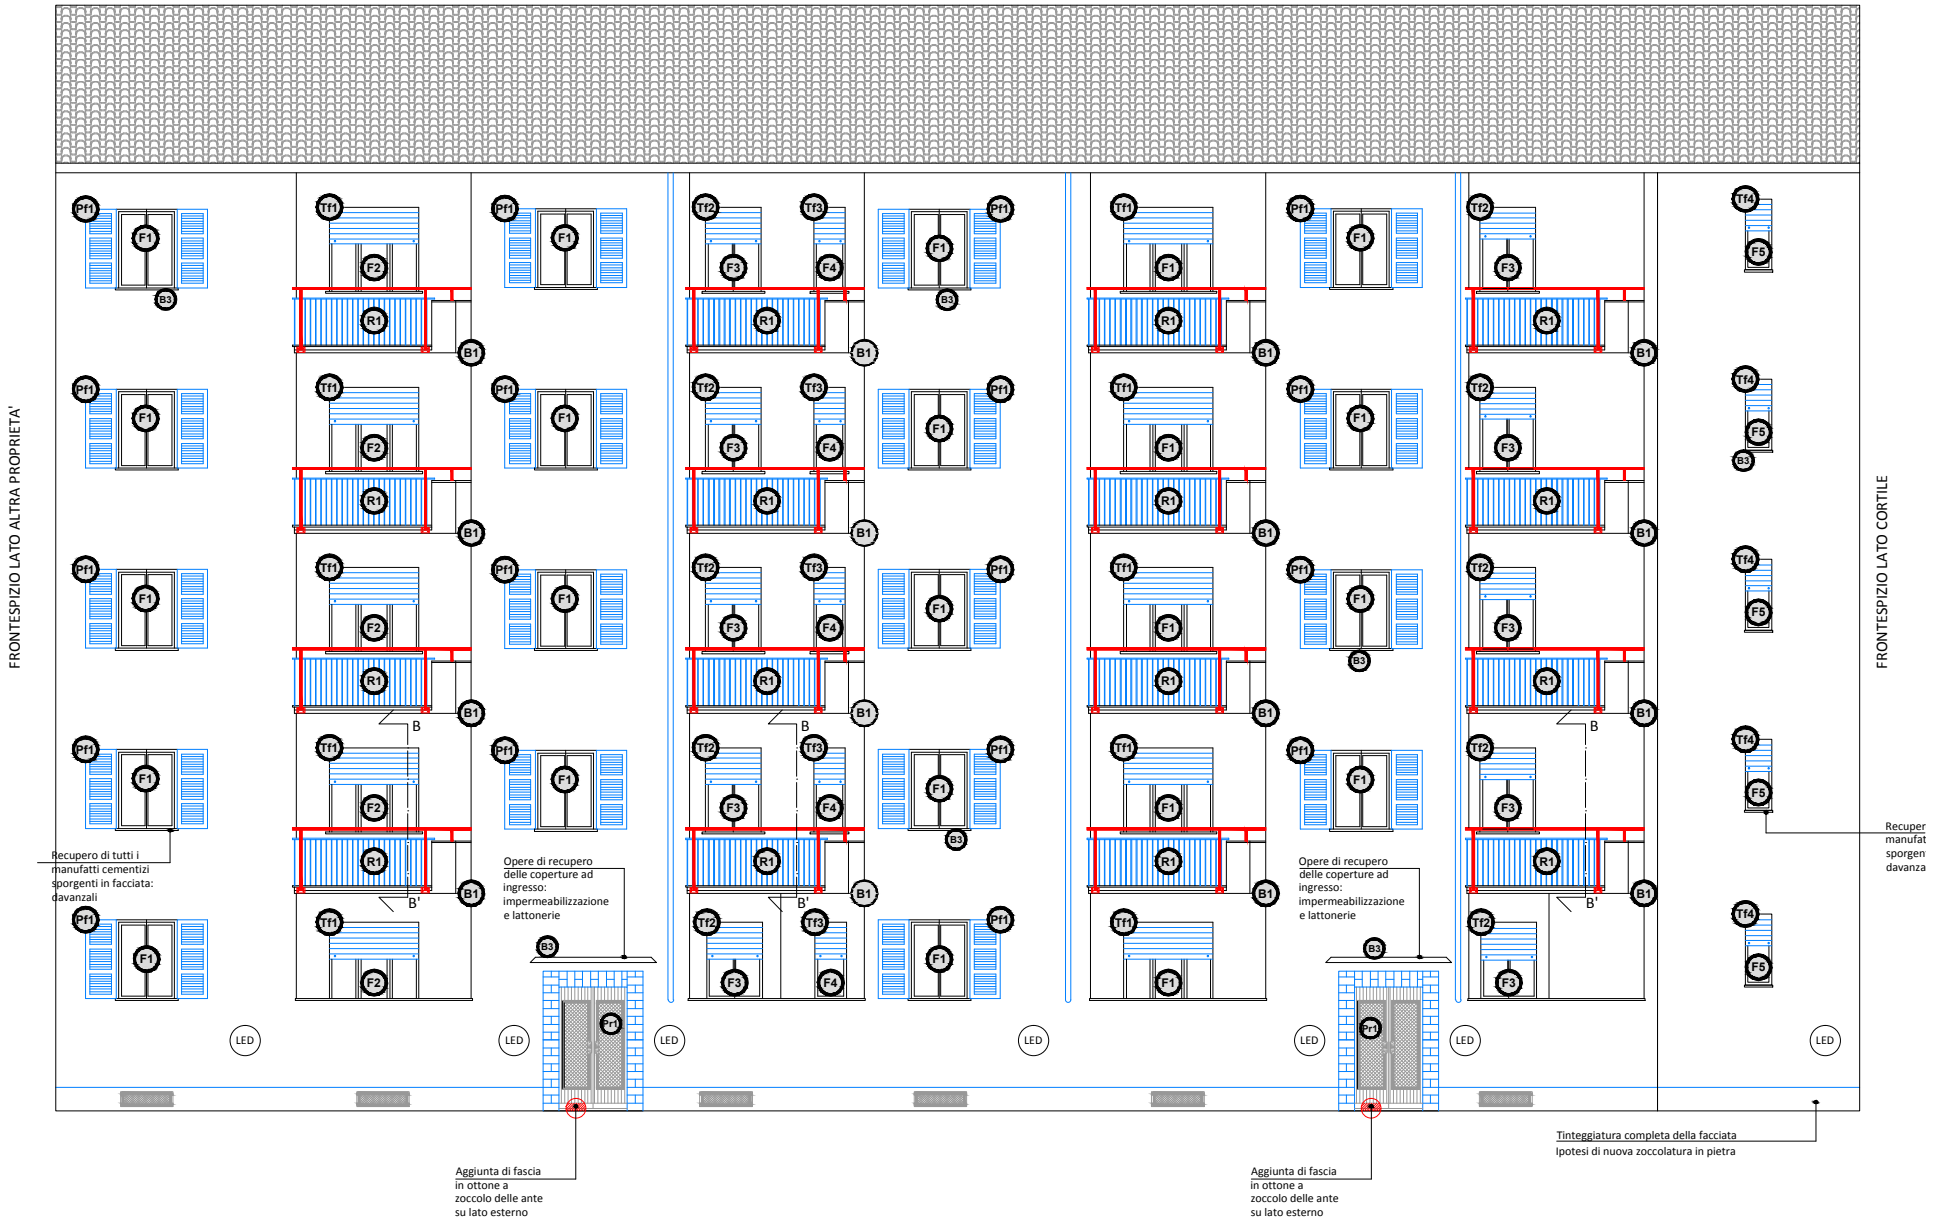Fabbricato B: prospetti ed indicazione degli interventi
Prospetto lato cortile frontale
Scala 1:50