


Fabbricato B: prospetti ed indicazione degli interventi  
Prospetto lato cortile posteriore  
Scala 1:50

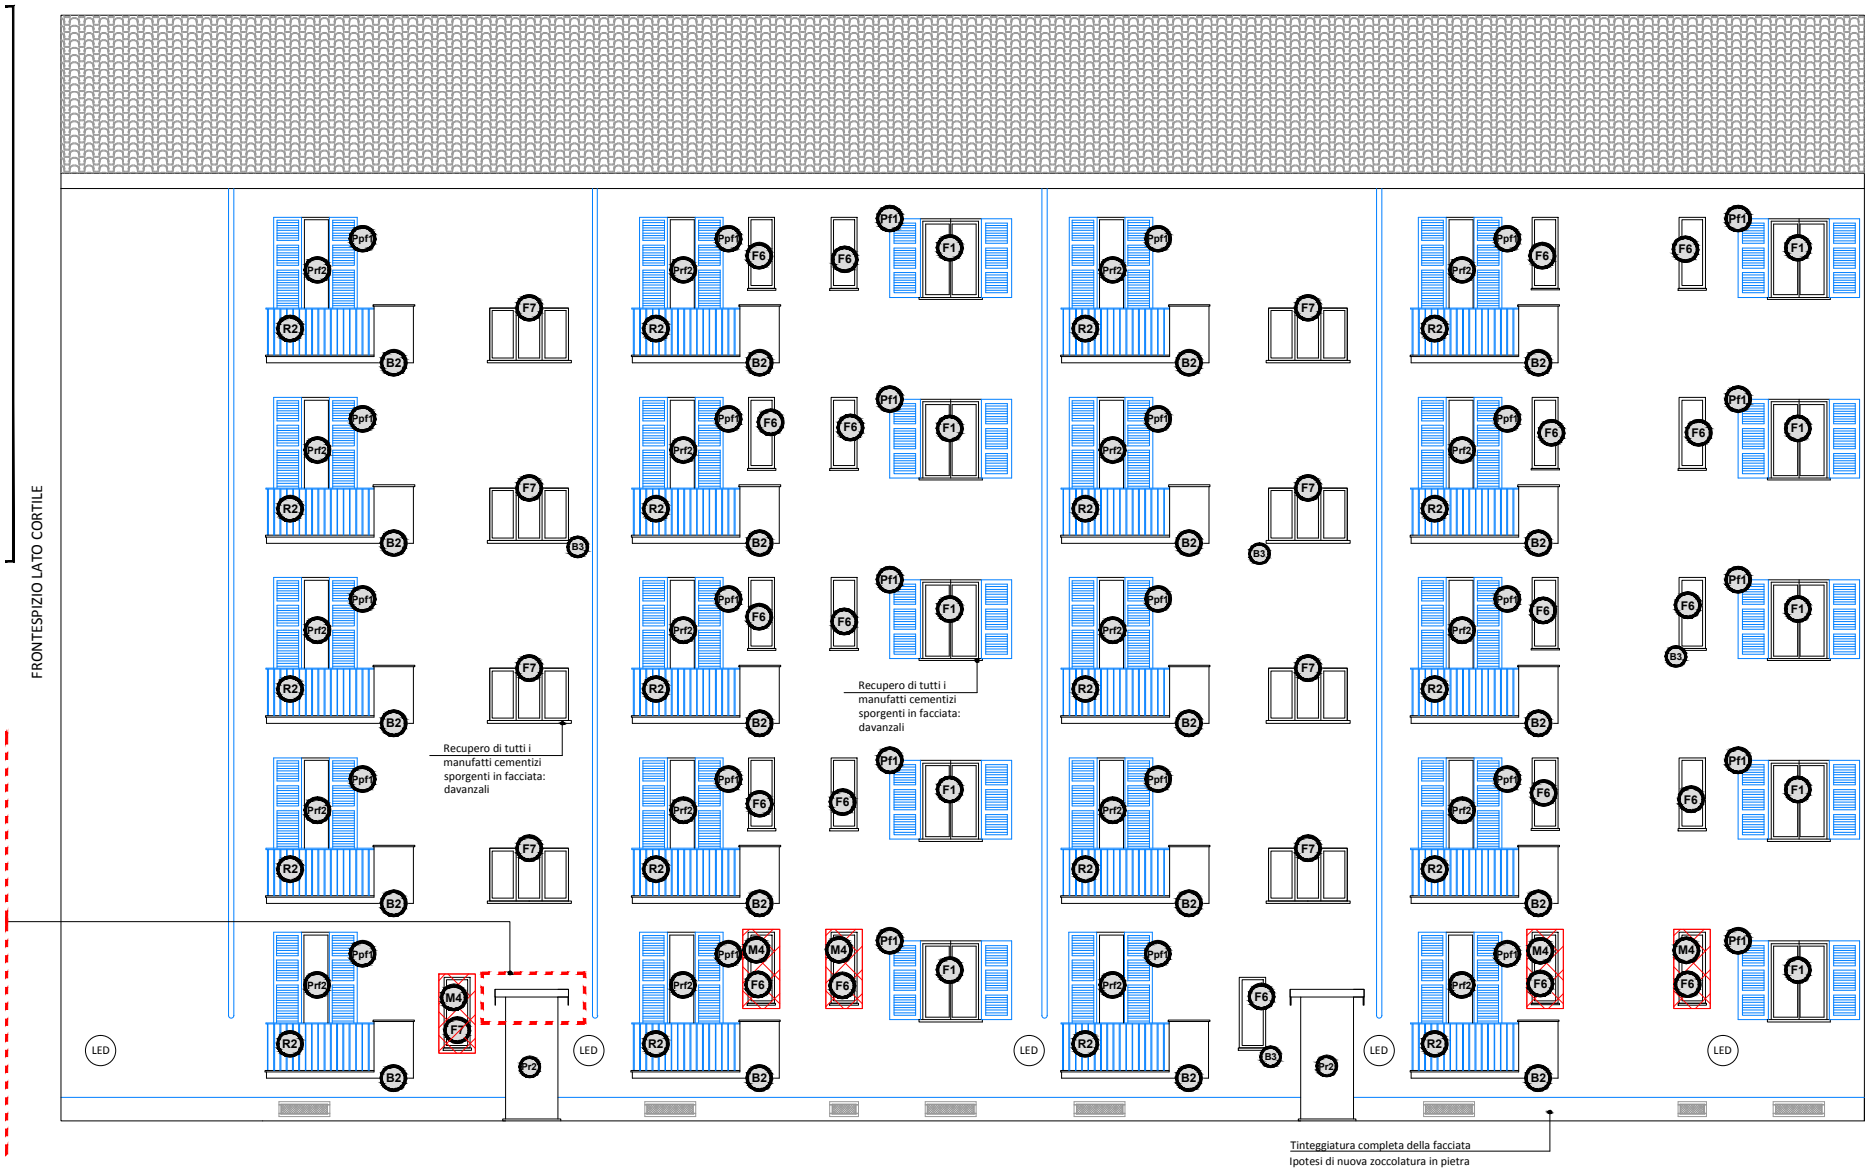

Tinteggiatura completa della facciata  
Ipotesi di nuova zoccolatura in pietra